


TYP 5 - Radhus Kvadraten, 118 kvm


FYLLINGE, HALMSTAD

Våning 1 & 2

Hus 02-04

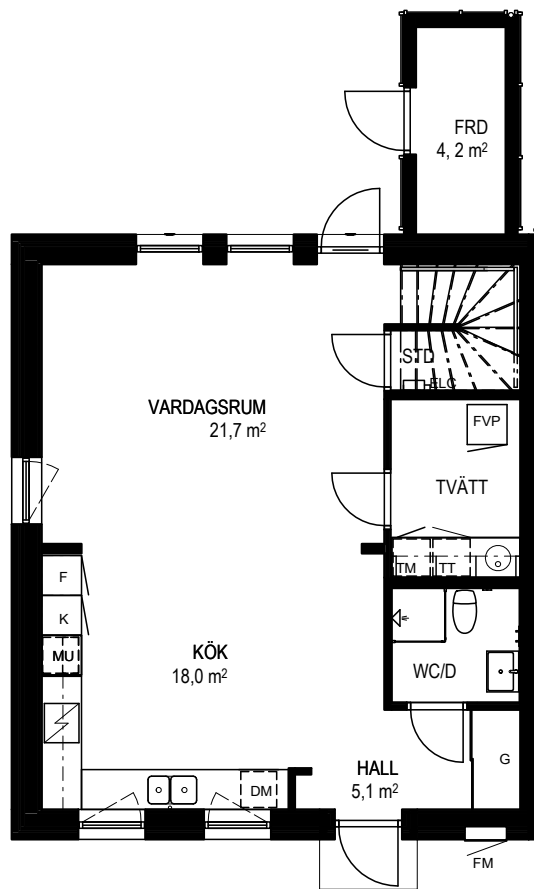

ENTRÉPLAN

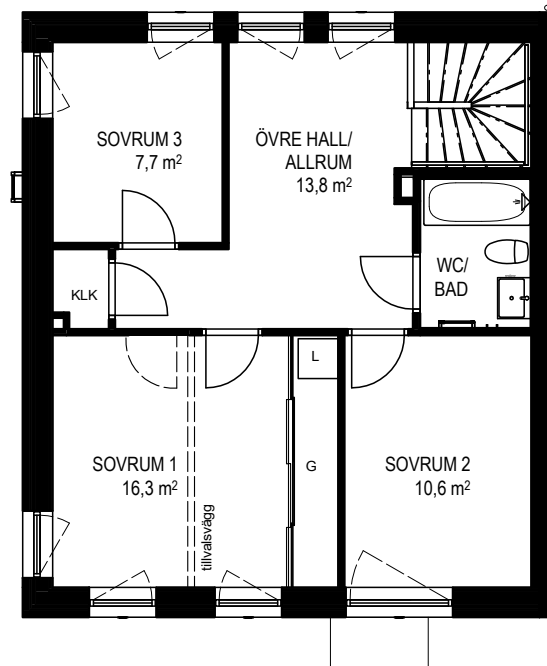


ÖVRE PLAN

0 5m
Skala 1:100

DM DISKMASKIN
F FRYS
K KYL
G GARDEROB
L LINNESKÅP
STD STÄDSKÅP
MU UGN/MICROVÅGSUGN

TM TVÄTTMASKIN
TT TORKTUMLARE
FVP FRÄNLUTSVÄRMEPUMP
KLK KLÄDKAMMARE
ELC ELCENTRAL
FM FASADMÄTARSKÅP
--- VÄGGSKÅP

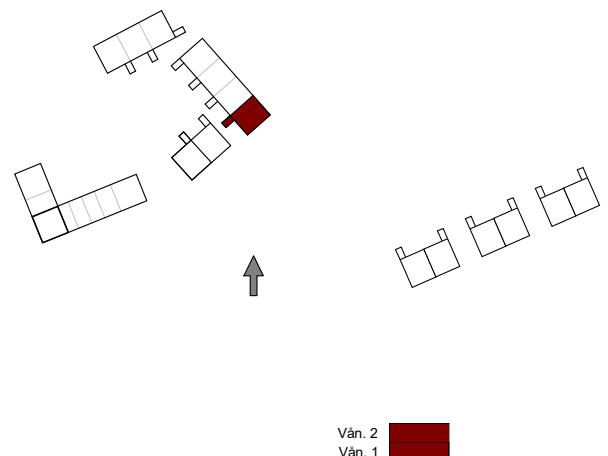

Vån. 2
Vån. 1

MED RESERVATION FÖR FÖRÄNDRINGAR